

Département de la HAUTE-SAVOIE

Commune de FAVERGES SEYTHENEX

Lieu-dit "Pérouses"

Cession d'une partie de Chemin rural

au droit des parcelles

Section D, n°325, 340, 324, 6880, 6882 et 6883

PLAN DE DIVISION

Echelle : 1/500

Ind.	Objet	Date terrain	Dess.	Resp.
A	Projet de division		FM	AC
A	Réalisation du document d'arpentage		FM	AC



Géomètres
Experts

Mesur'ALPES

Aime La Plagne - Albertville
Moûtiers - St Jean de Maurienne

BUREAU D'ALBERTVILLE

60 Avenue des Chasseurs Alpains

Tel : 04 79 32 10 61

Mail : albertville@mesuralpes.fr

RATTACHEMENT

Planimétrie :

RGF 93 - CC46

Méthode :

rattaché par GNSS sur le réseaux TERIA

Altimétrie :

Méthode :

Dossier n°	Bureau	Type	Date d'édition	Indice	Planche
190-23	ALB	PRJ	09-12-2024	B	1


Département de la HAUTE-SAVOIE
Commune de FAVERGES SEYTHENEX
Lieu-dit "Pérouses"
Cession de Chemin rural

PLAN DE DIVISION
Echelle : 1/500



Envoyé en préfecture le 24/03/2025
Reçu en préfecture le 24/03/2025
Publié le 24/03/2025
ID : 074-200054138-20250312-DEL_2025_II_43-DE
Tel : 04 79 32 10 61
Mail : albertville@mesuralpes.fr

190-23 ALB DIV 09-12-2024 B 1

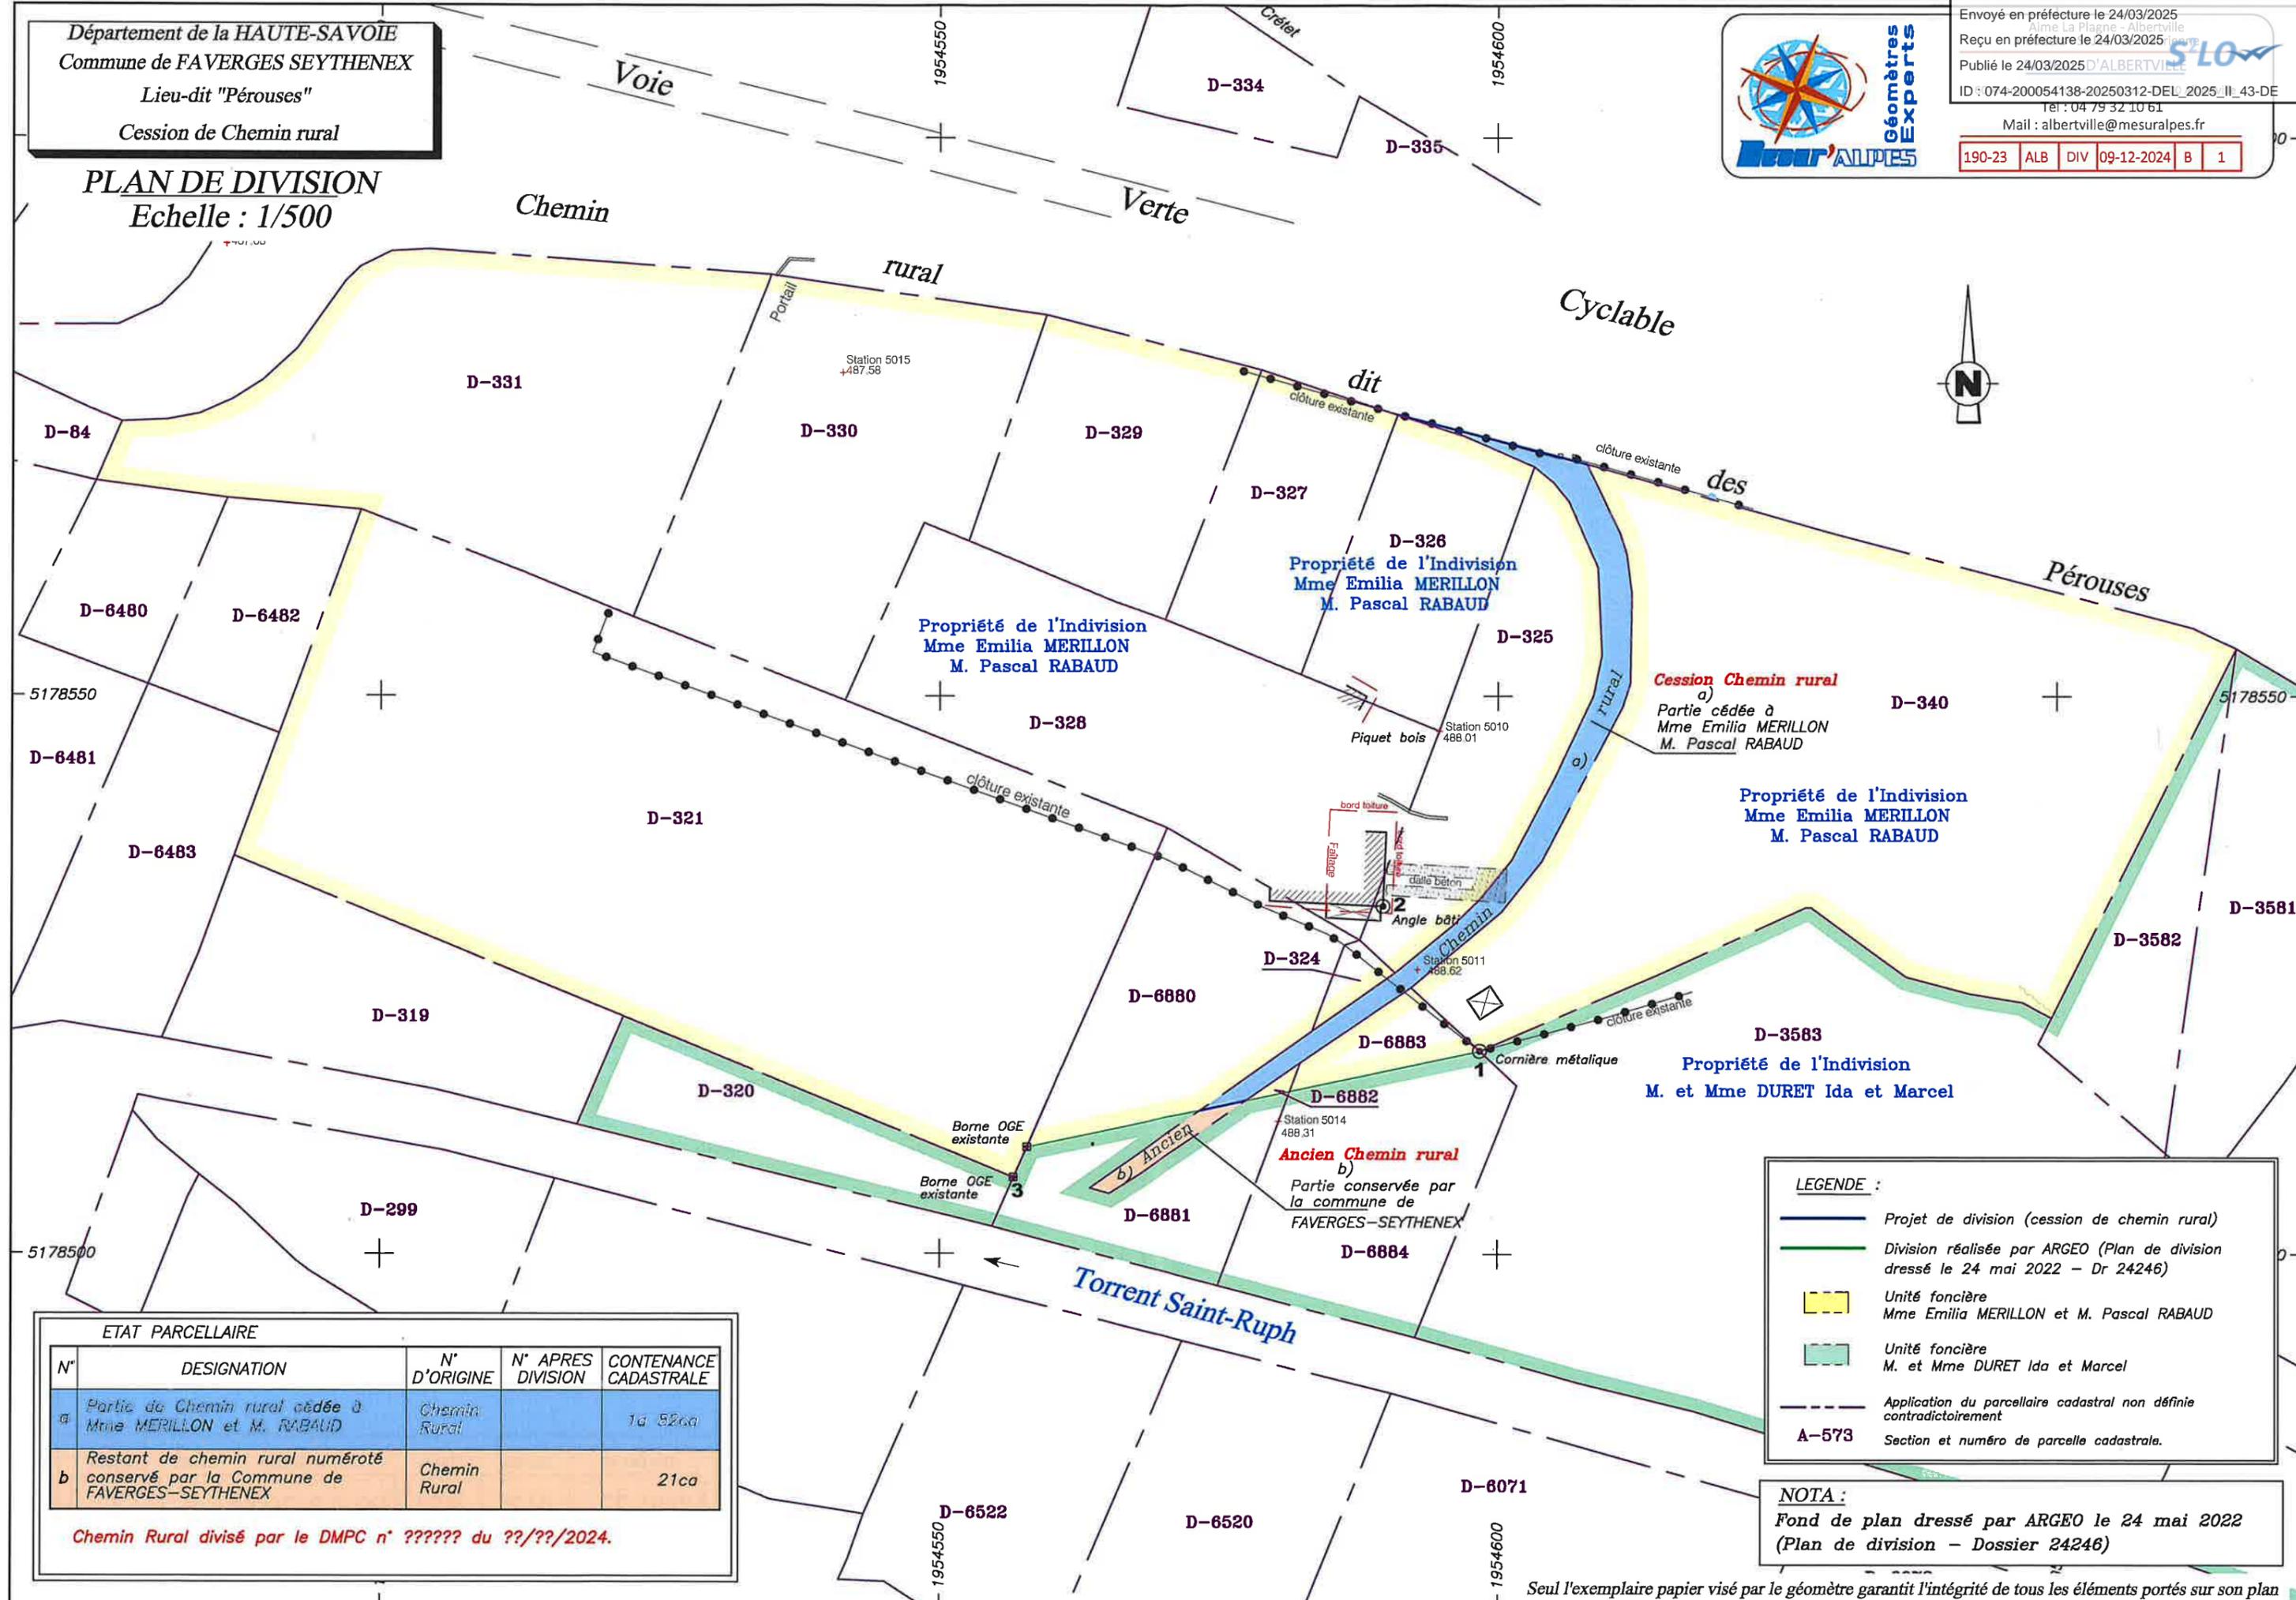

ETAT PARCELLAIRE

N°	DESIGNATION	N° D'ORIGINE	N° APRES DIVISION	CONTENANCE CADASTRALE
a	Partie de Chemin rural cédée à Mme MERILLON et M. RABAUD	Chemin Rural		1a 52ca
b	Restant de chemin rural numéroté conservé par la Commune de FAVERGES-SEYTHENEX	Chemin Rural		21ca

Chemin Rural divisé par le DMPC n° ?????? du ??/??/2024.

LEGENDE :

- Projet de division (cession de chemin rural)
- Division réalisée par ARGEO (Plan de division dressé le 24 mai 2022 - Dr 24246)
- Unité foncière Mme Emilia MERILLON et M. Pascal RABAUD
- Unité foncière M. et Mme DURET Ida et Marcel
- Application du parcellaire cadastral non définie contrairement
- A-573 Section et numéro de parcelle cadastrale.

NOTA :
Fond de plan dressé par ARGEO le 24 mai 2022
(Plan de division - Dossier 24246)